

VAN SCHOONBEKEPLEIN

GEBUR SPANJAARDSTEEG




Nassaustraat 1
Tel: 03/30.30.246

2000 Antwerpen
Fax: 03/30.30.242

RINGSPANNEN VAN SCHOONBEKEPLEIN / SPANJAARDSTEEG:
deel technieken: nivo +1

Paul Wauters & Jan Denissen - Architecten
Arbimantstraat, 14 - 2000 Antwerpen
tel : 03/232.9674 - fax : 03/232.1722

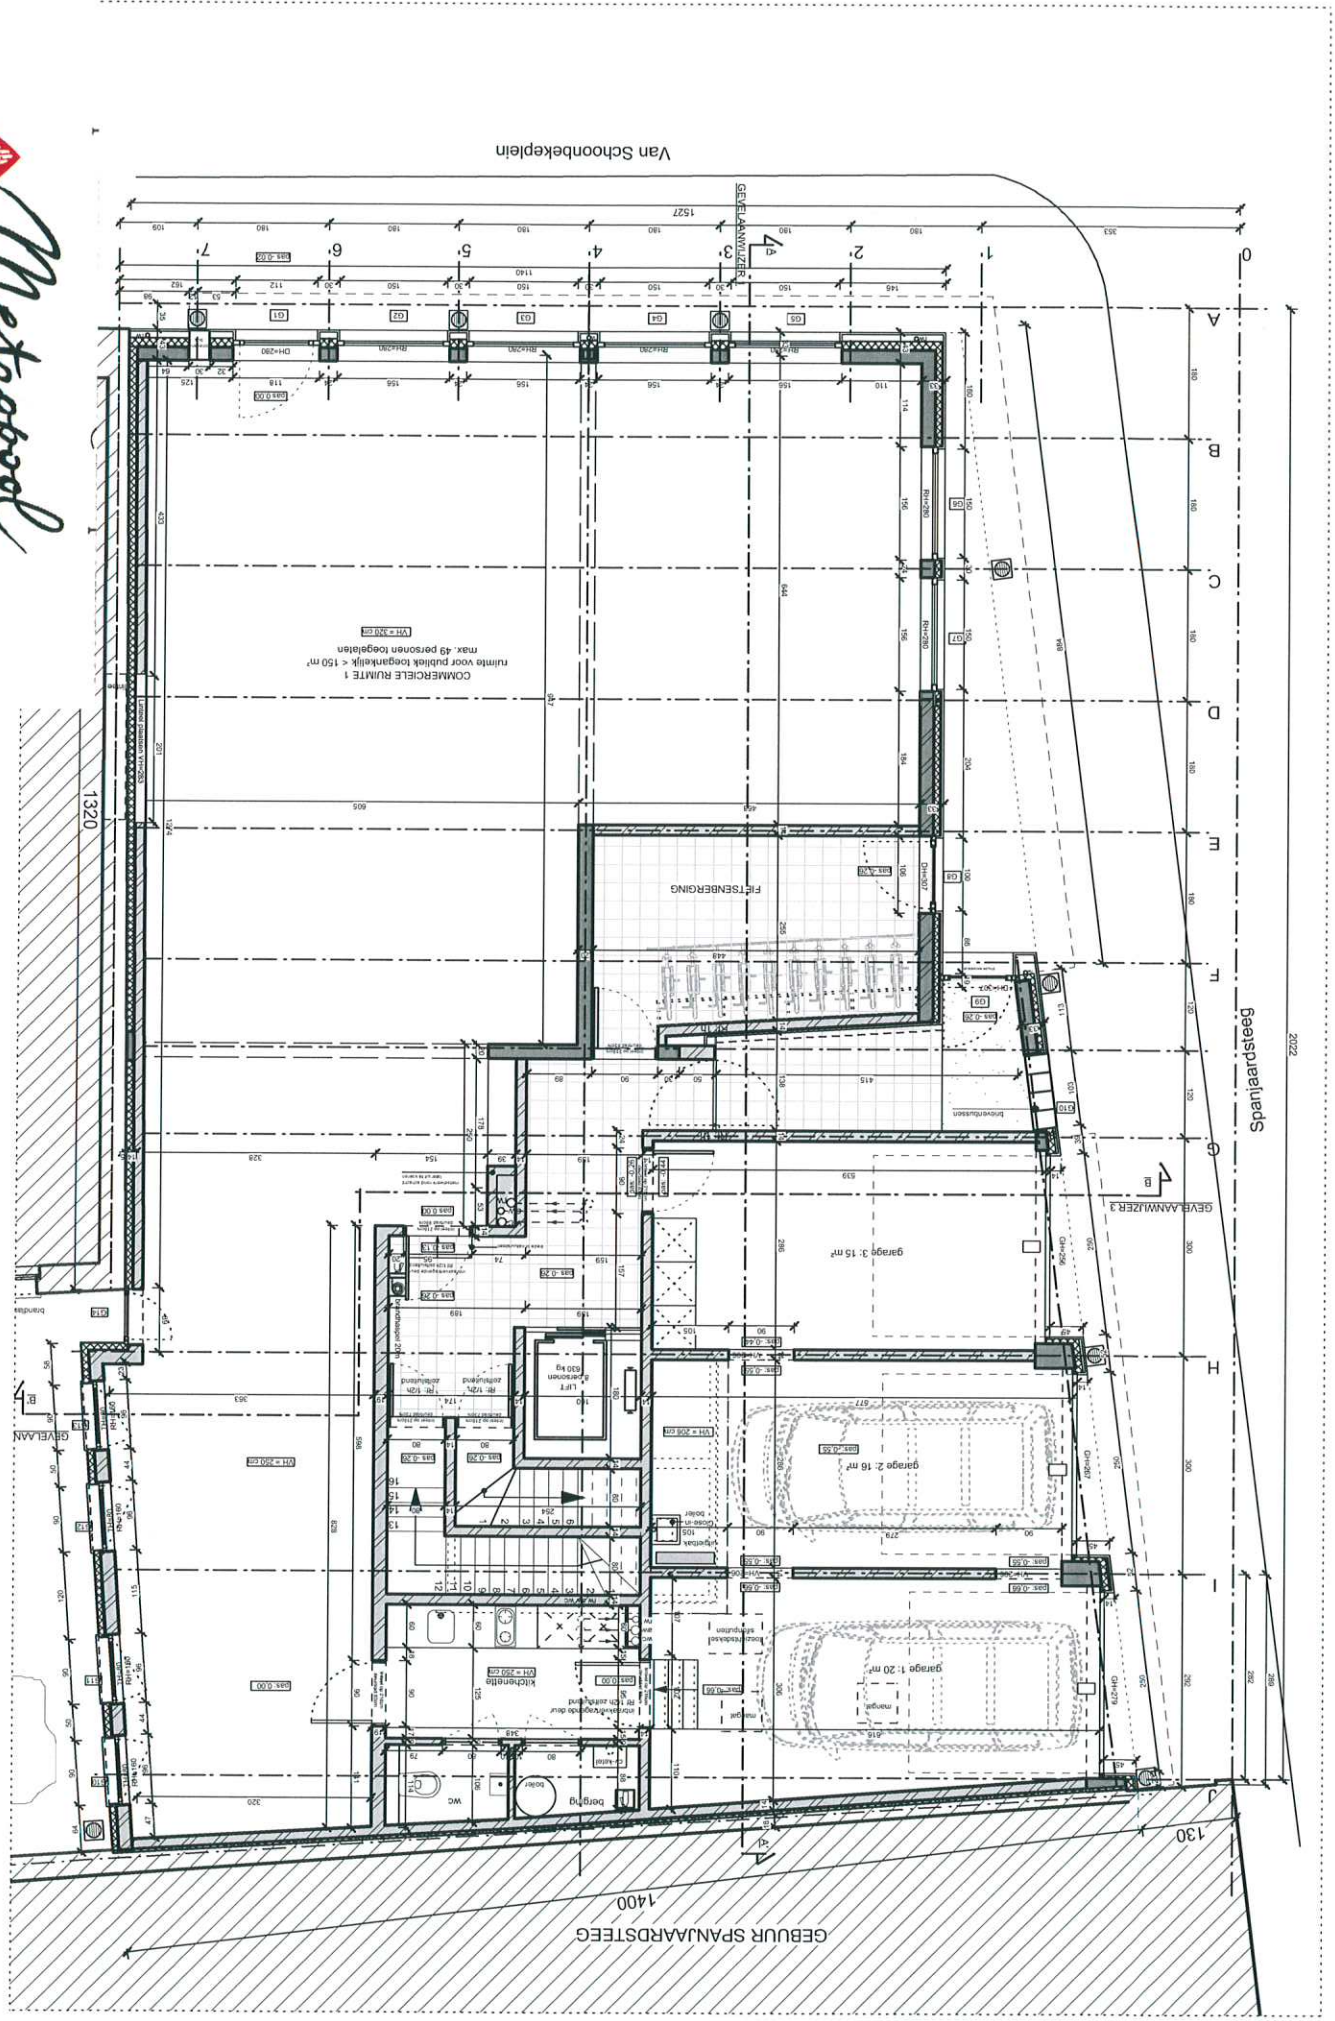

Van Schoonbekeplein

Beestpauwlands

2022



Nassaustraat 1
Tel: 03/30.30.246

2000 Antwerpen
Fax: 03/30.30.242

RINGSPANNEN VAN SCHOONBEKEPLEIN / SPANJAARDSTEEG:

deel technieken: nivo +0

Paul Wauters & Jan Denssen - Architecten
Amblustraal, 14 - 2000 Antwerpen
tel : 03232.96.74 - fax : 03232.71.22